


	AVEBUS (BUS DOMOTICA RESID.)	ROSSO : +AUX NERO : -AUX	VERDE : +BUS GRIGIO : -BUS
	ARMBUS (BUS DISP. DI CAM.)	ROSSO : +12V NERO : GND	VERDE : CH A GRIGIO : CH B

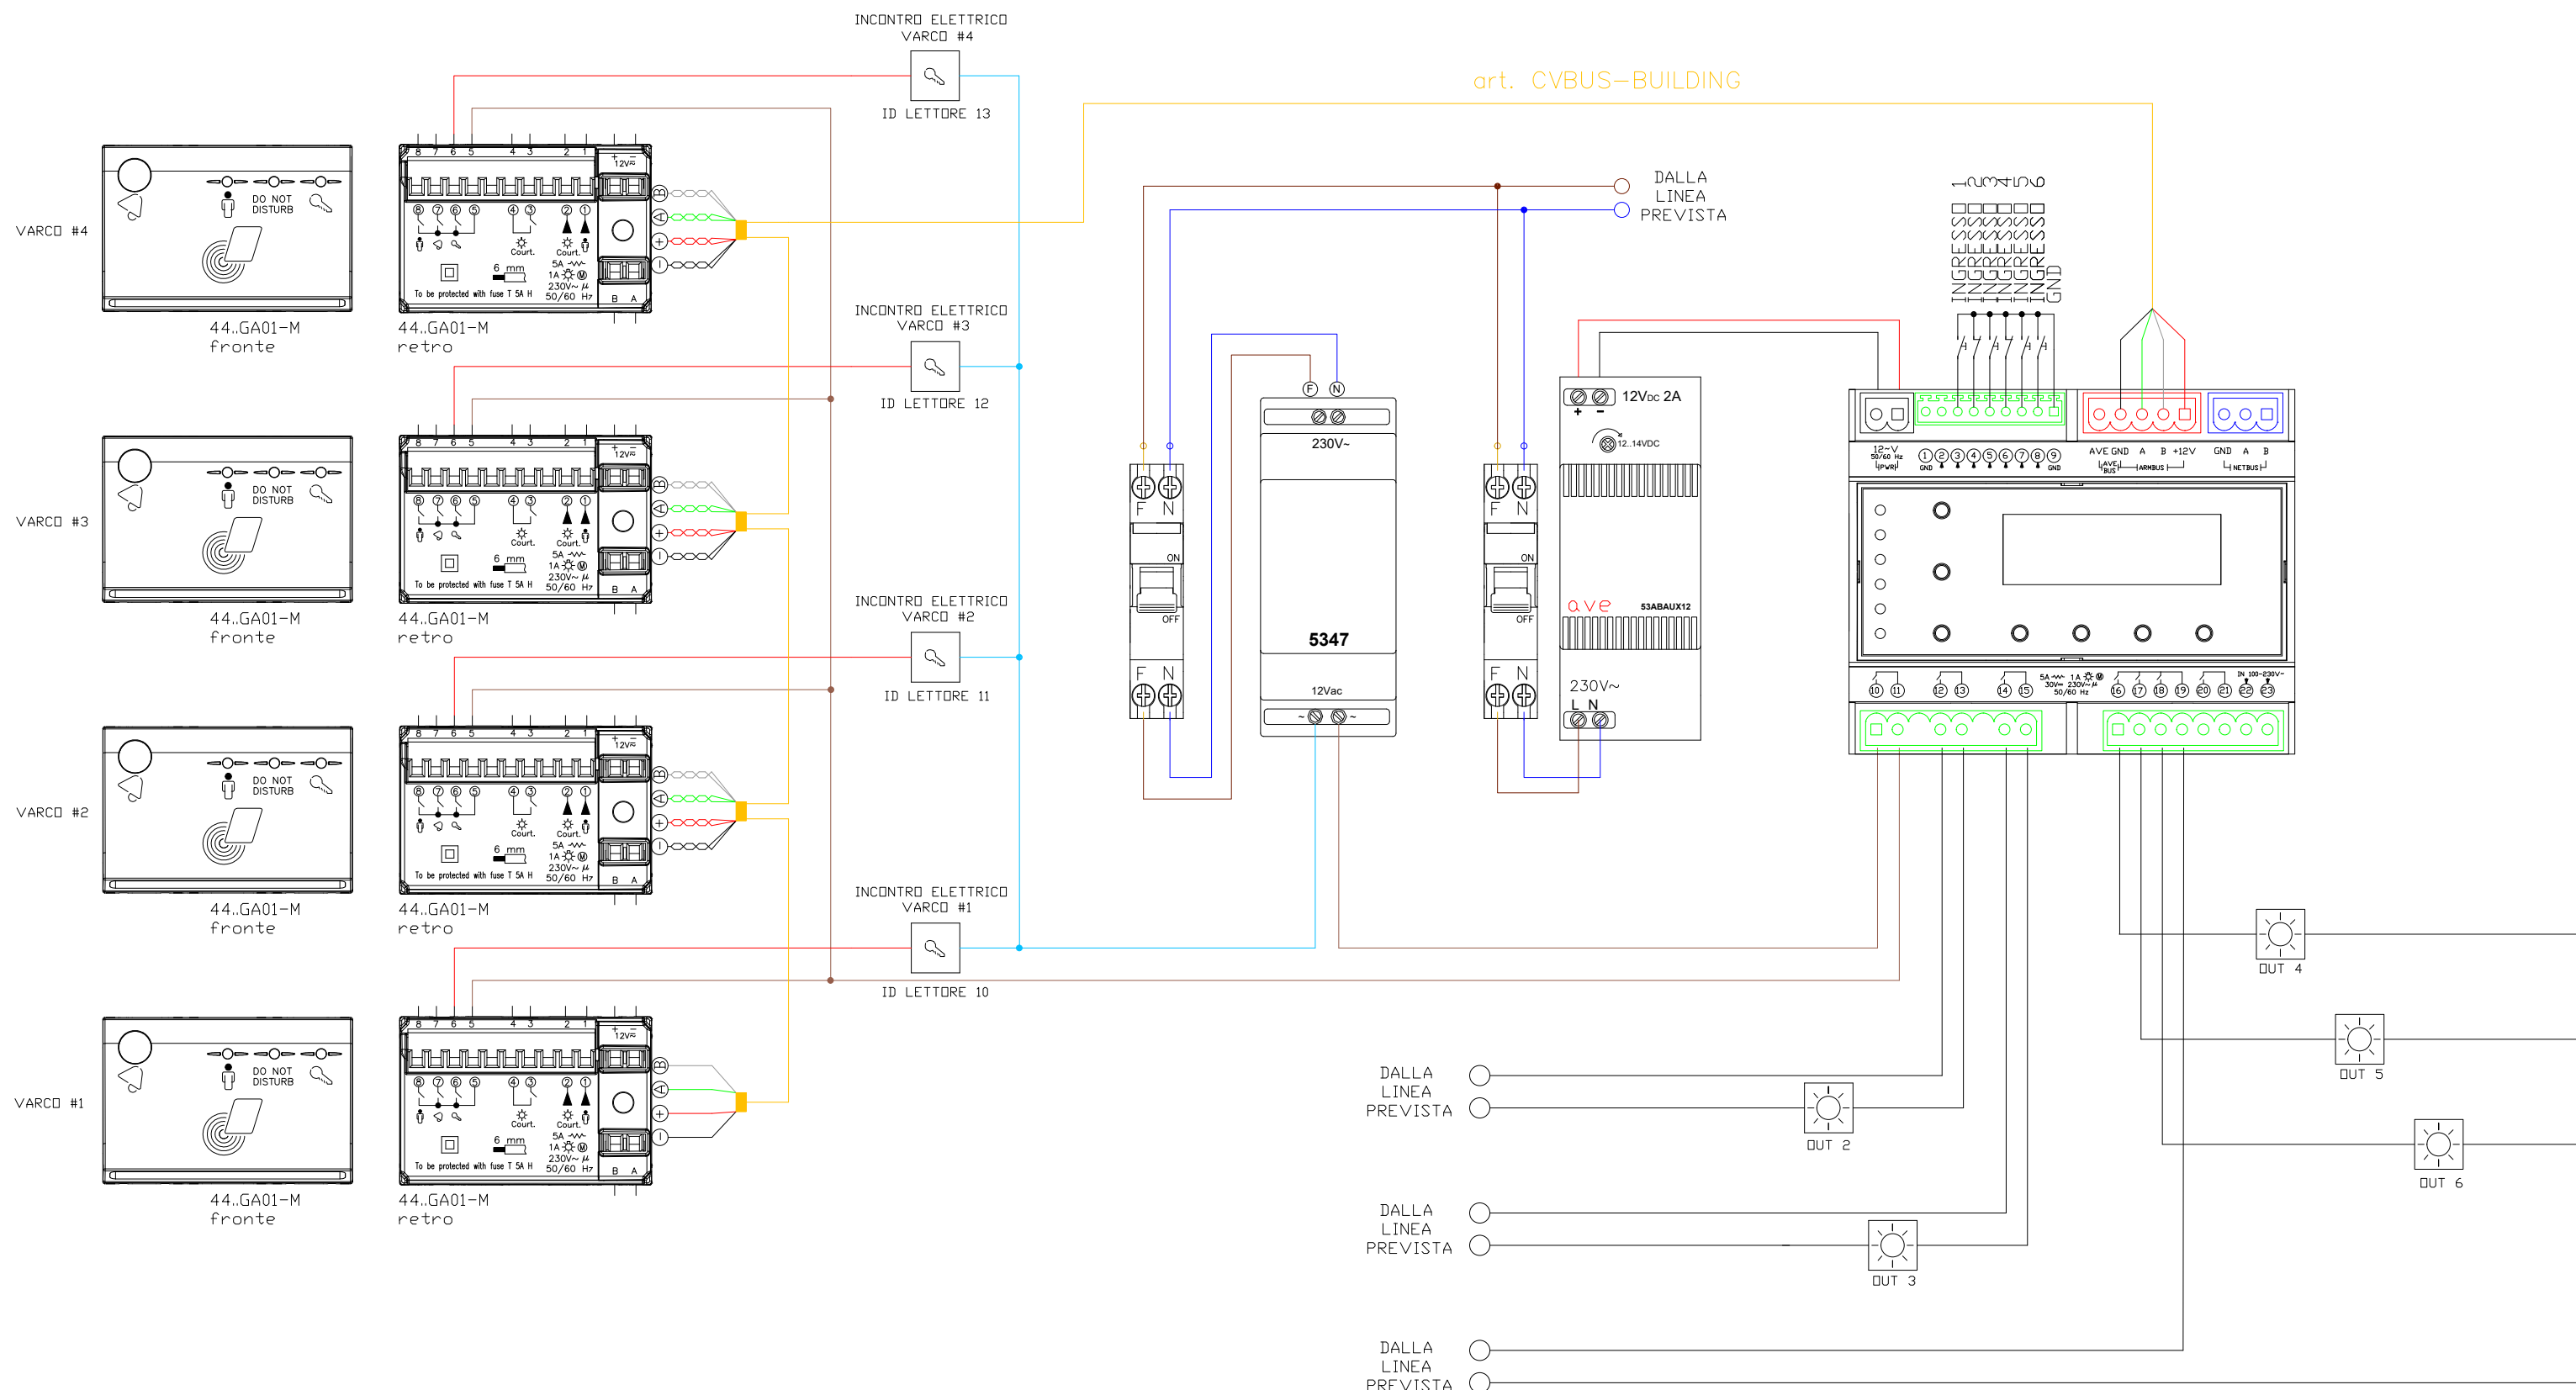

IL SERVIZIO FORNITO DA AVE S.P.A. ED I RELATIVI SCHEMI ELETTRICI INSTALLATIVI SONO DA INTENDERSI COME LINEE GUIDA, FERMO RESTANDO CHE, SECONDO IL DM 37/08, LA RESPONSABILITA' DEL PROGETTO E' SEMPRE A CARICO DEL FIRMATARIO DEL PROGETTO STESSO E DELL'INSTALLATORE PER QUANTO RIGUARDA L'ESECUZIONE DEI LAVORI.