


	AVEBUS (BUS DOMOTICA RESID.)	ROSSO : +AUX NERO : -AUX	VERDE : +BUS GRIGIO : -BUS
	ARMBUS (BUS DISP. DI CAM.)	ROSSO : +12V NERO : GND	VERDE : CH_A GRIGIO : CH_B
	NETBUS (DORSALE DI CAMERE)	ROSSO : CH_A VERDE : CH_B	NERO : GND GRIGIO : GND

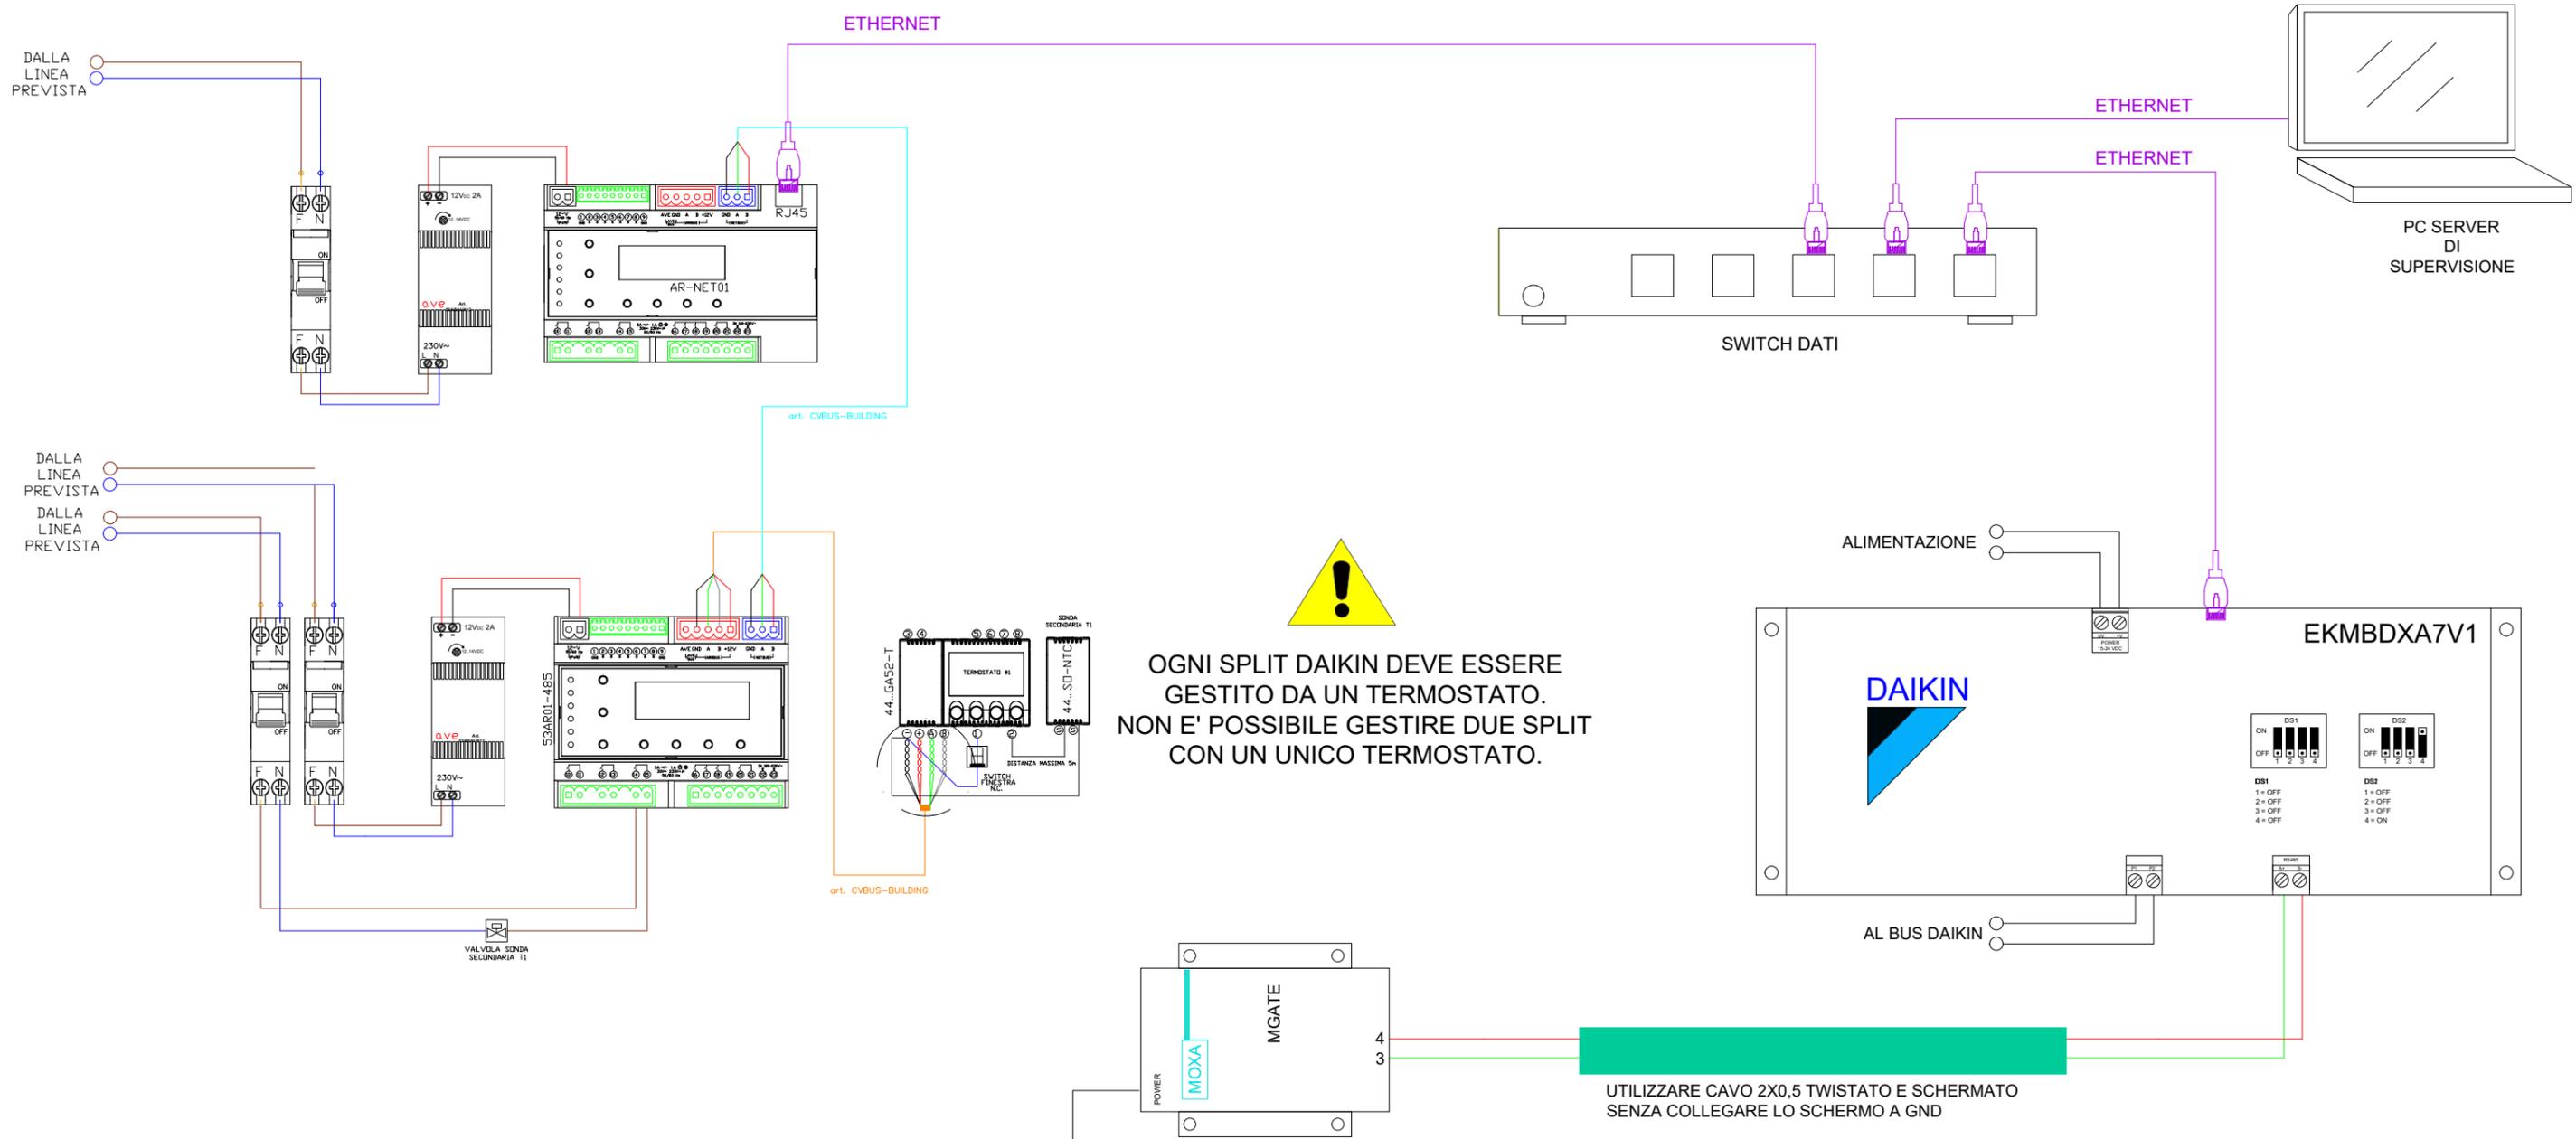

!
OGNI SPLIT DAIKIN DEVE ESSERE GESTITO DA UN TERMOSTATO.
NON E' POSSIBILE GESTIRE DUE SPLIT CON UN UNICO TERMOSTATO.

UTILIZZARE CAVO 2X0,5 TWISTATO E SCHERMATO
SENZA COLLEGARE LO SCHERMO A GND

!
L'INTERFACCIAMENTO TRA
TERMOSTATI AVEBUS ED EKMBDXA7V1
CONSENTE UN NUMERO MASSIMO DI
64 UNITA'