


Termoregolazione interfacciamento Mitsubishi

Esempio di collegamento di un sistema domotico di gestione termoregolazione (1-16 zone termiche) con un impianto Mitsubishi tramite schede d'interfaccia MODBus Procon Melco (A1M)

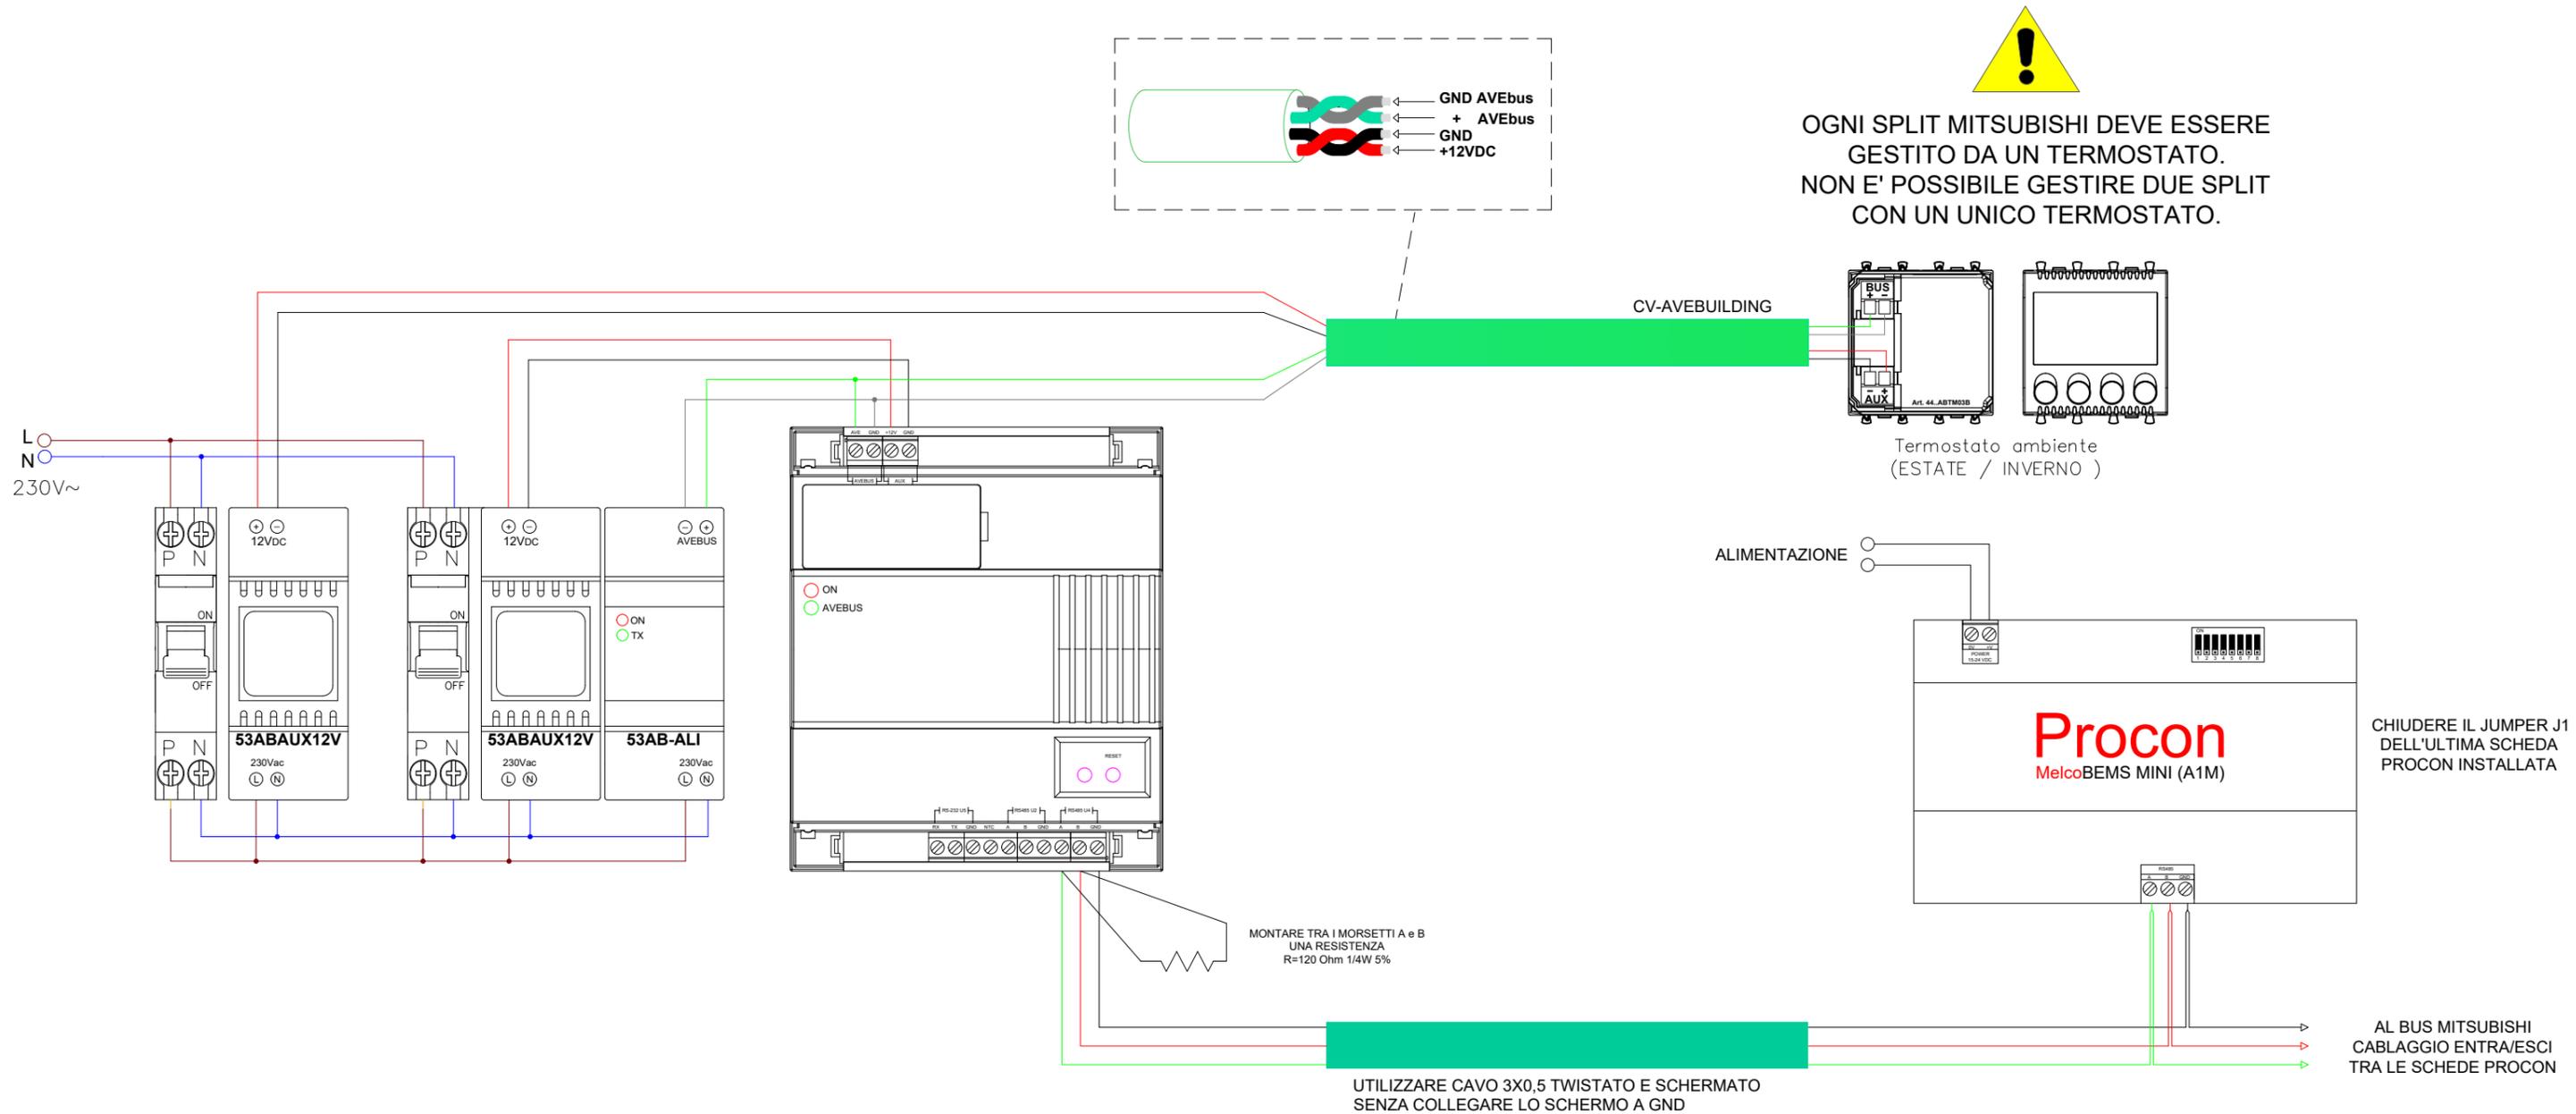

L'INTERFACCIAMENTO TRA TERMOSTATO AVEBUS E SCHEDA PROCON MELCO (A1M) CONSENTE UN NUMERO MASSIMO DI 16 UNITA'

